


PIANTA PIANO TERRENO
RAPP. 1:100

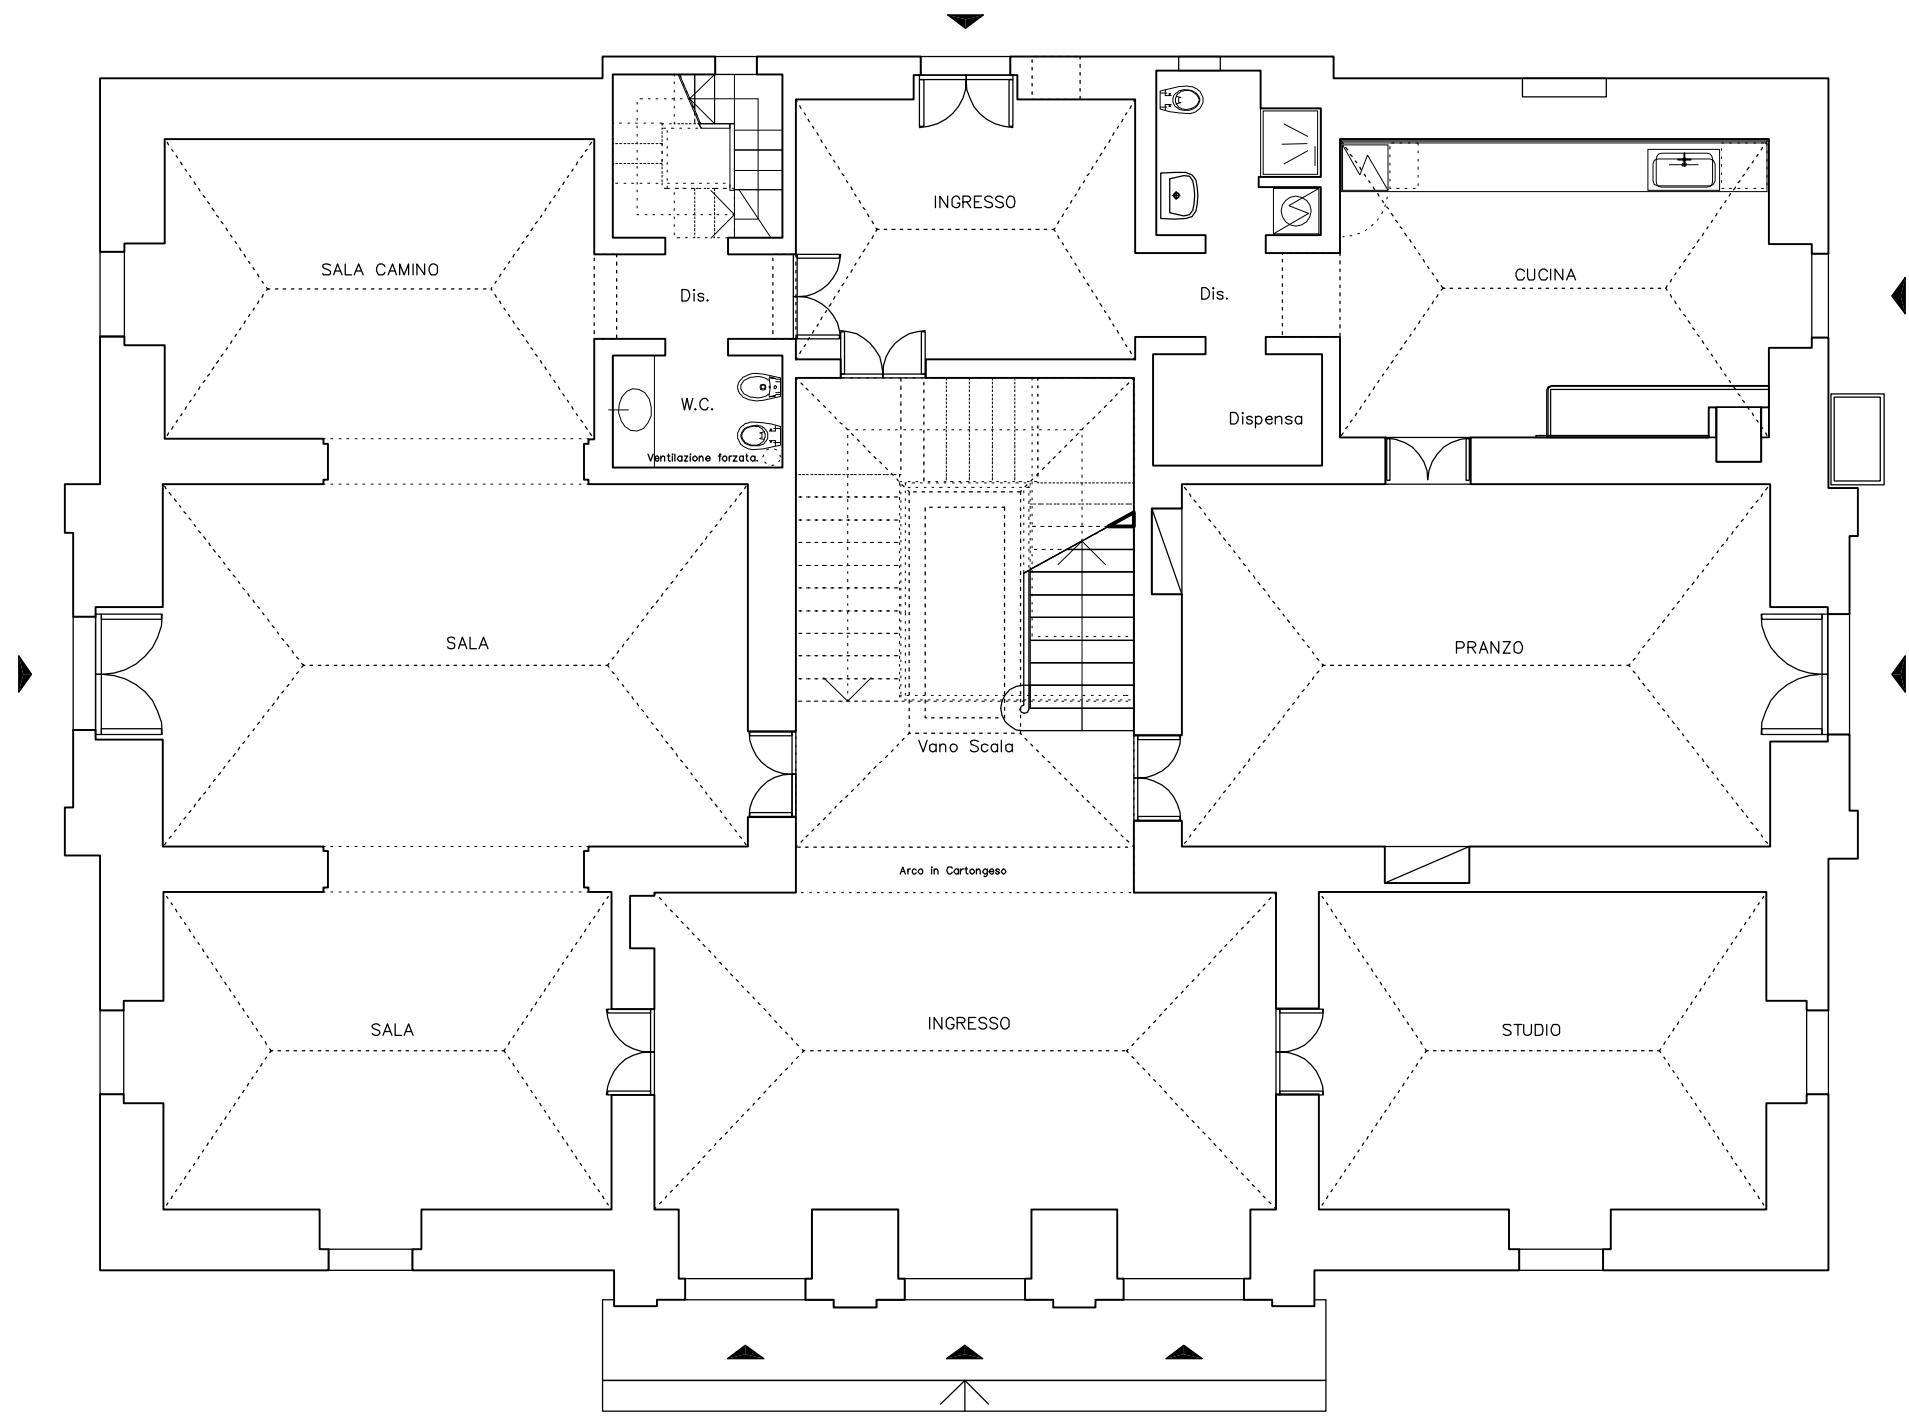

SISTEMAZIONE DEFINITIVA